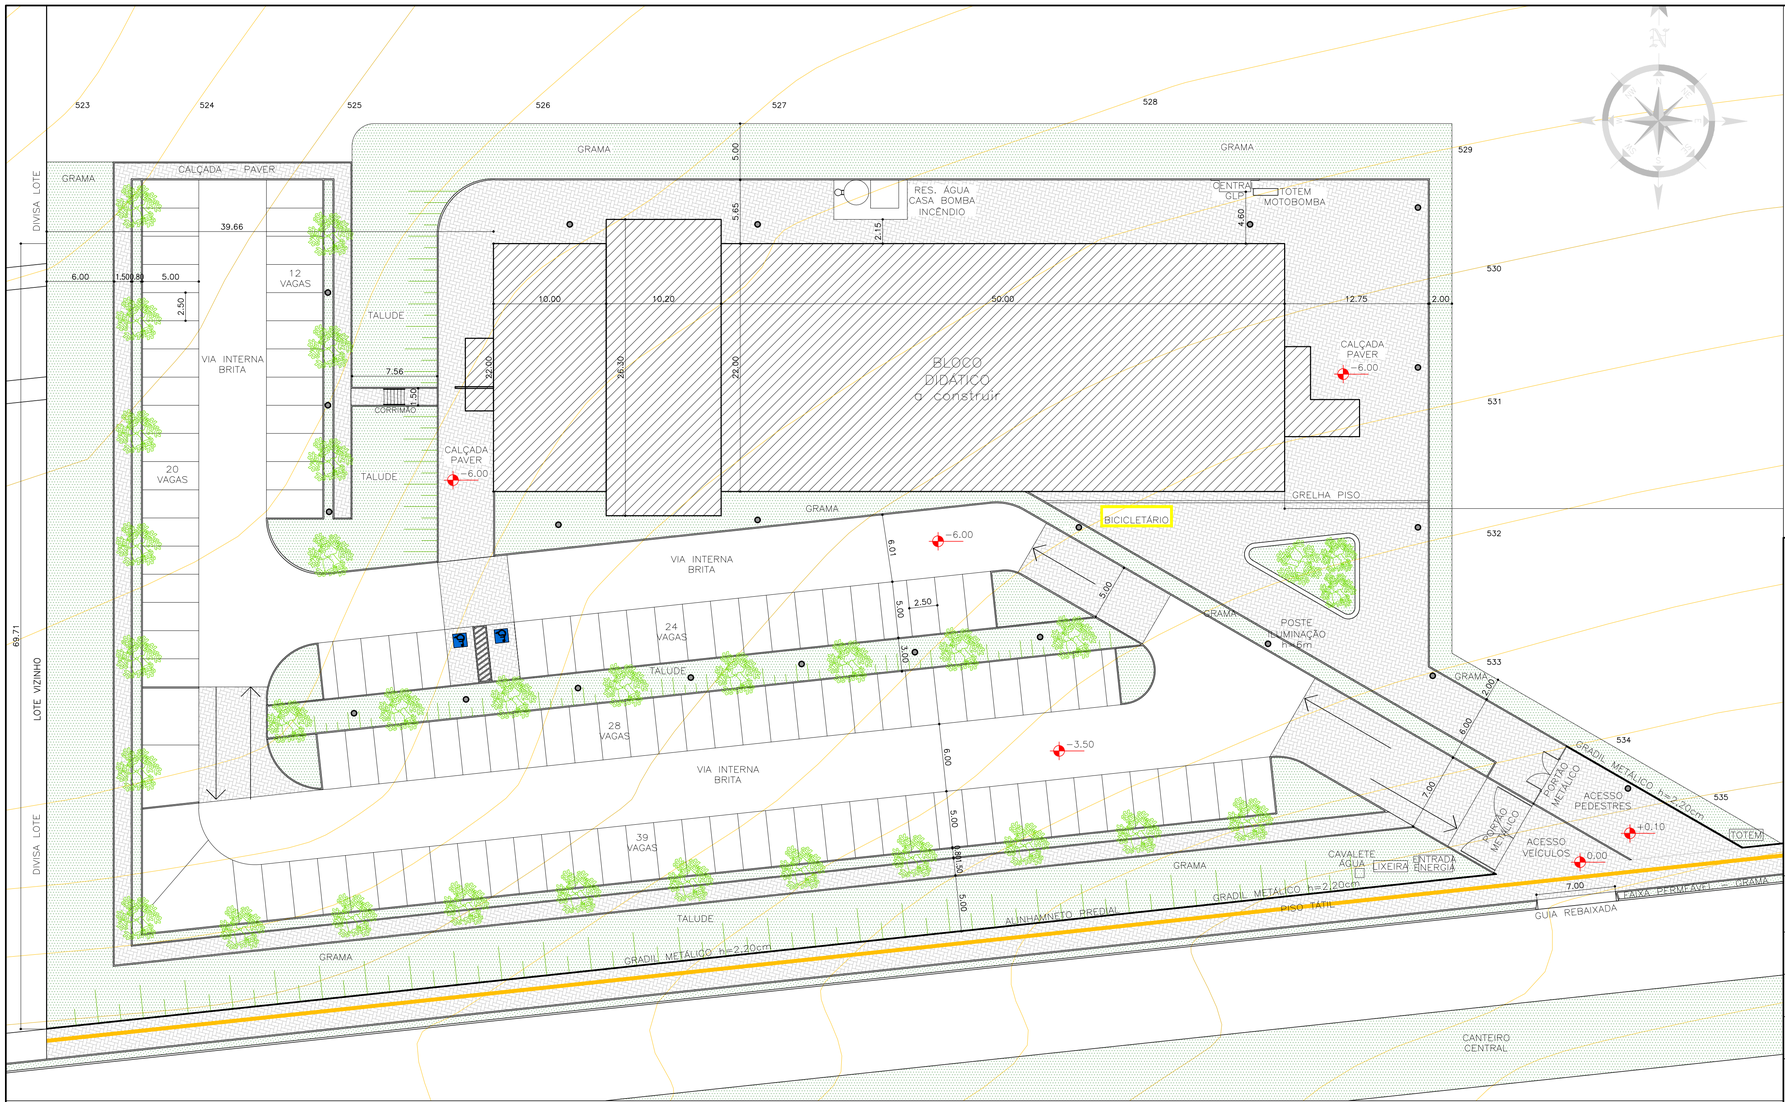

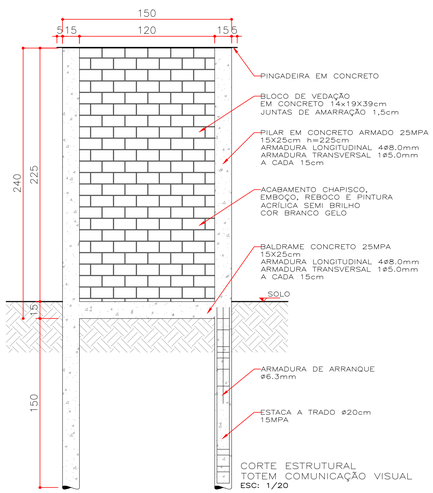

CORTE ESTRUTURAL
TOTEM COMUNICAÇÃO VISUAL
ESC: 1/20

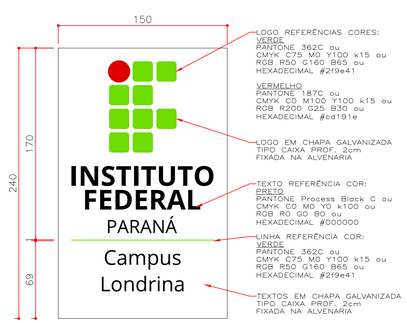

ELEVAÇÃO
TOTEM COMUNICAÇÃO VISUAL
ESC: 1/20

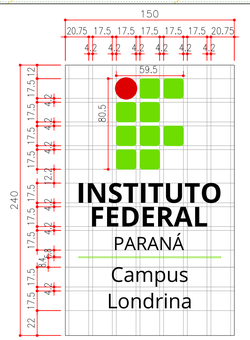

GRID MONTAGEM
TOTEM COMUNICAÇÃO VISUAL
ESC: 1/20

DECLARAÇÃO DE RESPONSABILIDADE

(Art.14 - DECRETO 109, DE 29 DE JANEIRO DE 2015)

Os abaixo assinados, na qualidade de proprietário do imóvel/empreendimento, responsável técnico pela autoria do projeto de arquitetura e responsável técnico pela execução da obra DECLARAM, para fins de aprovação do projeto da obra e consequente expedição de alvará de construção, que tem pleno conhecimento que o projeto relativo à construção, ampliação, reforma e/ou restauro está sendo aprovado EXCLUSIVAMENTE em relação à legislação de USO E OCUPAÇÃO DO SOLO e demais parâmetros urbanísticos que o município de londrina considera relevantes, previstos na legislação e normas técnicas vigentes.

DECLARAMOS ainda que o projeto e obra (edificação/empreendimento) atenderão a todas as exigências das legislações MUNICIPAL, ESTADUAL, FEDERAL e as normas técnicas brasileiras, DECLARAM, também, estar cientes de que as responsabilidades poderão ser cumuladas na esfera civil, penal e administrativa, decorrentes de eventuais prejuízos a terceiros, e ainda estar cientes de todas as sanções previstas na legislação federal, estadual e municipal entre outras, as constantes no seguintes artigos: 184,250,254,255,256,299,317,333, do Código Penal; 186,187,927 e 618, do Código Civil; e das leis federais nºs 5194, de 1966, 6496, de 1977 e 12.378, de 2010 e o Código de Defesa do Consumidor, e ASSUMIMOS, desde já, total e irrestrita responsabilidade quanto ao atendimento a todos os parâmetros arquitetônicos construtivos.

ASSUMIMOS toda a responsabilidade civil, administrativa e criminal decorrente de eventuais prejuízos a terceiro e, ainda, as sanções previstas na legislação municipal em vigor, em decorrência do não cumprimento da legislação vigente.

DECLARAMOS, ainda, termos ciência que o não cumprimento das normas isentará o município de Londrina da expedição do certificado de vistoria e conclusão de obras - CVCO (habite-se).

Londrina , 19 de junho de 2017.

TÍTULO DA PRANCHA: PROJETO ARQUITETÔNICO IMPLANTAÇÃO .	PRANCHA: 01/10	ESCALA: INDICADA
	ARQUIVO: CLN_Pref_Ver A	PLOTAGEM: 19/06/2017
TIPO DA EDIFICAÇÃO: CONSTRUÇÃO DE EDIFICAÇÃO INSTITUCIONAL GERAL - INS-G INSTITUIÇÃO DE ENSINO - CAMPUS LONDRINA - IFPR	ZONEAMENTO: ZC-6	COEF APROVEIT: 0,11 MAX. 2
LOCAL DA OBRA: AV. DA LIBERDADE - GLEBA JACUTINGA - LOTE 26-B1 LONDRINA - PARANÁ	DATA: JUNHO 2017	TX OCUPAÇÃO: 2,70% MAX. 80% térreo / 50% demais
PROPRIETÁRIO: INSTITUTO FEDERAL PARANÁ	CNPJ: 10.658.179/0001-15	
	INSCRIÇÃO MUNICIPAL: 0000.0000	

SITUAÇÃO SEM ESCALA:

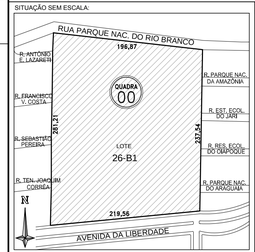

DECLARO QUE A APROVAÇÃO DO PROJETO NÃO IMPLICA NO RECONHECIMENTO PELA PREFEITURA DO DIREITO DE PROPRIEDADE DO TERRENO

PROPRIETÁRIO:
INSTITUTO FEDERAL DO PARANÁ - CNPJ: 10.658.179/0001-15
Representante Legal: PIERRE LUÍS ALVES - SIAPE: 1683446

AUTORES DO PROJETO:
ALVARO MASSAHARU KOMIYA CAU A59680-9
FERNANDO HENRIQUE NEVES CAU A54529-5
NARA MAYUMI SIMÕES FLÓRIDO CAU A63559-6

RESPONSÁVEL TÉCNICO OBRA:
A LICITAR

QUADRO DE ÁREAS

TERRENO	57.096,78m²
BLOCO DIDÁTICO - A total: 6.454,24m²	
SUBSOLO	139,43m²
TÉRREO	1.526,34m²
2º PAVIMENTO	1.510,14m²
3º PAVIMENTO	1.510,14m²
4º PAVIMENTO	1.510,14m²
CAIXA DA ÁGUA	268,05m²
GUARITA	18,70m²
TOTAL A CONSTRUIR	6.482,94m²
ÁREA PROJEÇÃO	1.600,36m²
ÁREA PERMEÁVEL (MÍNIMO: 93,59%)	53.438,51m²
VAGAS ESTACIONAMENTO	124 VAGAS

ESPAÇO RESERVADO PARA APROVAÇÃO:

ESPAÇO RESERVADO PARA APROVAÇÃO:

ESPAÇO RESERVADO PARA APROVAÇÃO:

A1